


Terra Nova
Bussy-Saint-Georges - 77600

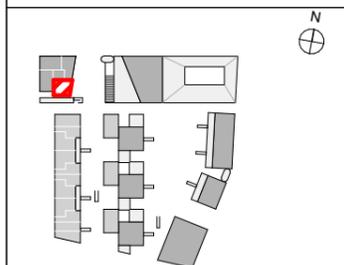

Plan de repérage

Surfaces habitables

Séjour + Cuisine	19,7
Chambre	14,0
SdE	6,0
Entrée	3,5
Total	43,2 m²

Surfaces annexes

Jardin	14,8
Loggia	8,4

Tableau de surfaces (m²)

PLAN DE VENTE
002 T2
RDC

février 2025	1:50	0
DATE	ECHELLE	INDICE


SIGNATURE

ACQUEREUR

COMMERCIALISE PAR
coopimmo
Accession 100% Coopérative

SCCV SY22C Bussy
59 avenue Carnot
94500 Champigny-sur-Marne

ARCHITECTE
quillAume r aMillieN
sarl d'architecture
10 rue de Picardie 75003 Paris

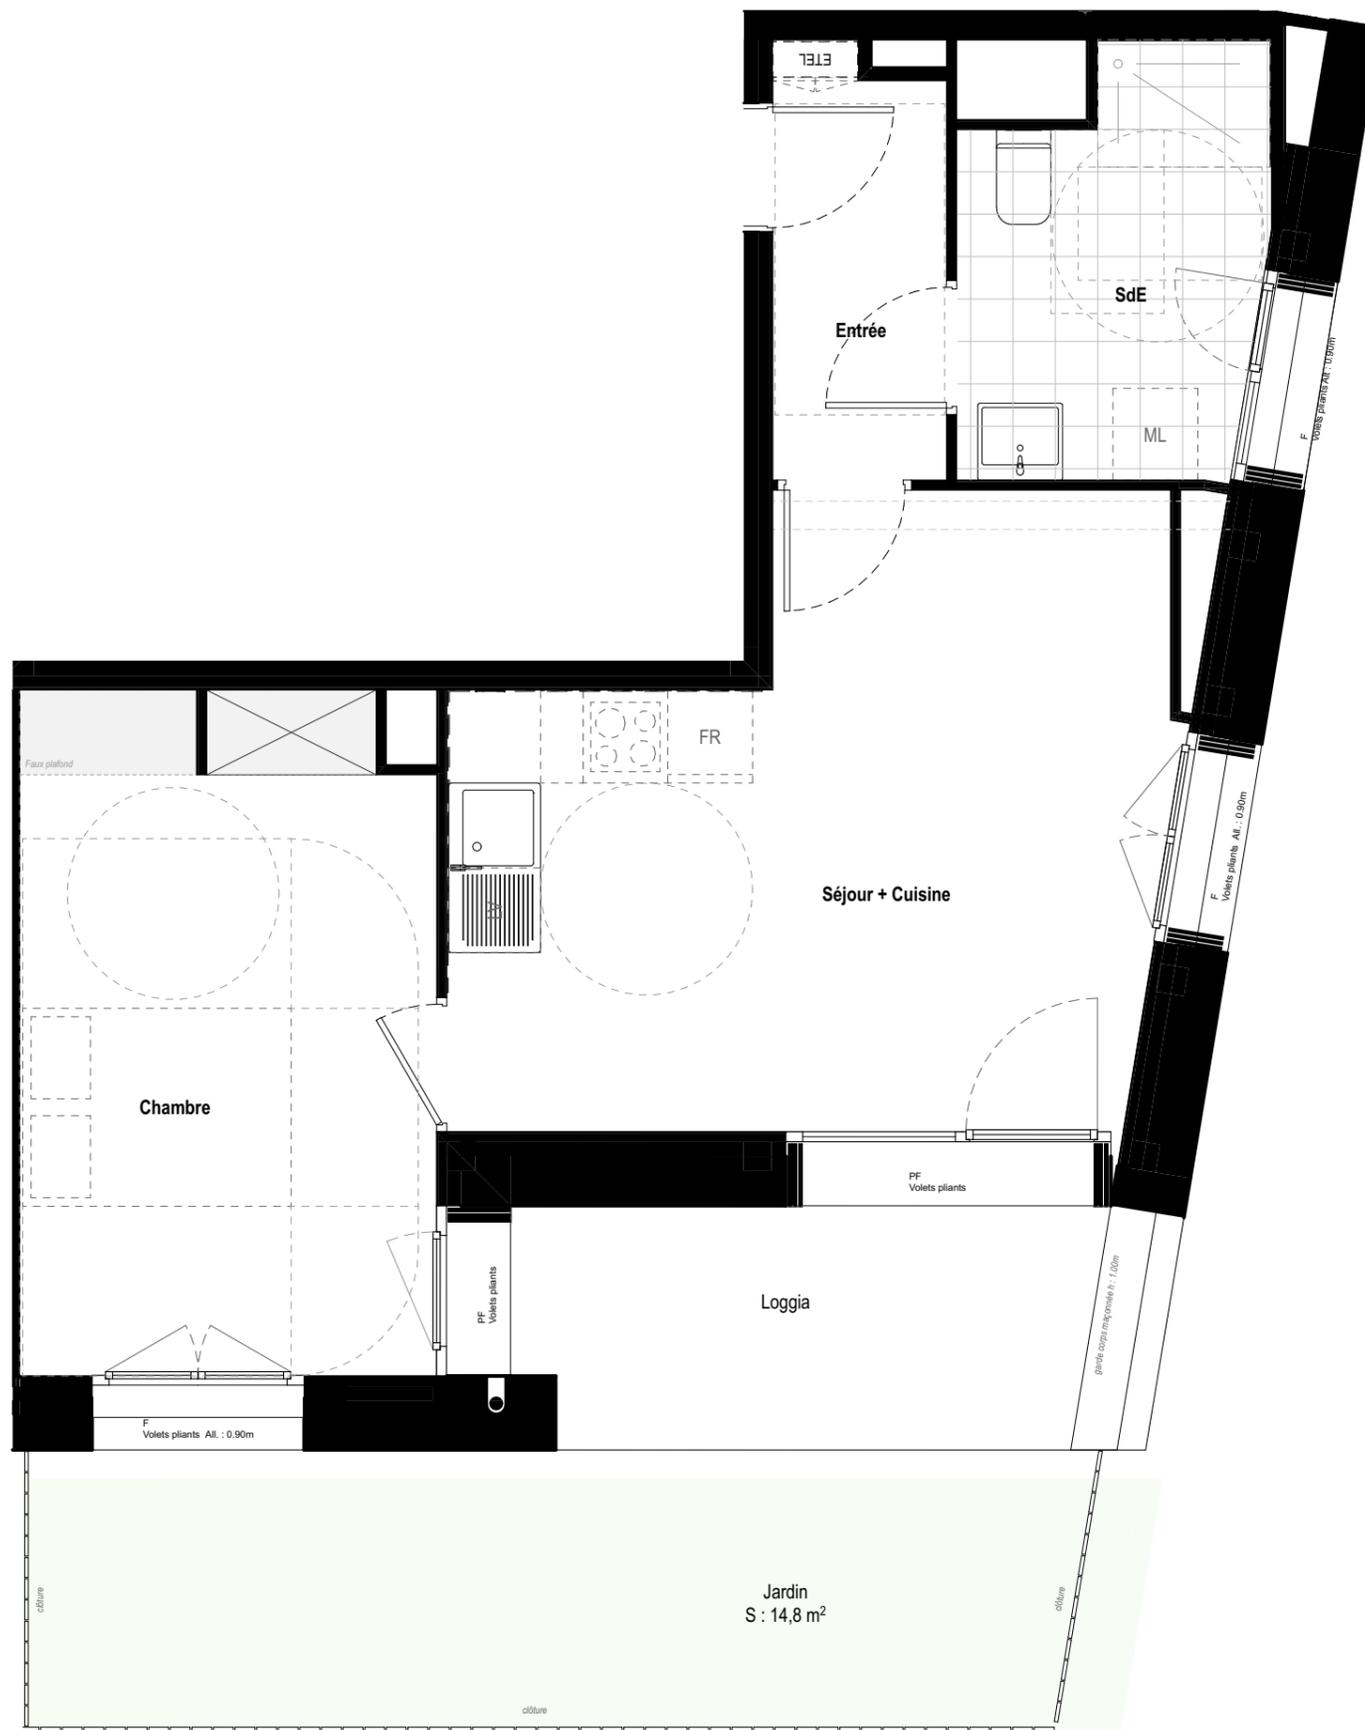

Légende

- PP : Porte palière
- PF : Porte fenêtre, ouvrant à la française et un fixe
- PF : Porte fenêtre, deux ouvrants à la française
- F : Fenêtre, ouverture à la française
- Fs : Fenêtre, ouverture à soufflet
- Ff : Fenêtre, châssis fixe
- All. : Hauteur d'allège

- : Tableau électrique
- : Soffite - Faux-plafond
- : Placard

Emplacements :

- LV : Attente Lave vaisselle
- ML : Attente Lave-linge
- FR : Attente Réfrigérateur
- : Attente cuisson
- : Evier

*Une différence de niveau entre l'intérieur et l'extérieur pourra exister.

*Des modifications sont susceptibles d'être apportées à ce plan en fonction des nécessités techniques, administratives ou commerciales de la réalisation, tant en ce qui concerne les dimensions libres que les réseaux divers, les appareillages sanitaires et électriques (mobilier et électroménager non fournis).

*Les surfaces indiquées sont approximatives. Les relombées, soffites, faux-plafonds, hauteurs de seuils et d'allèges ainsi que l'emplacement des équipements sont figurés à titre indicatif et ne sont pas exhaustifs.

