

Plan de repérage

Surfaces habitables

Séjour + Cuisine	24,7
Chambre	12,1
SdE	4,9
Entrée	4,8
	46,5 m²

Surfaces annexes

Loggia	7,5
--------	-----

Tableau de surfaces (m²)

PLAN DE VENTE
102 T2
R+1

février 2025	1:50	0
--------------	------	---

DATE	ECHELLE	INDICE
SIGNATURE		

ACQUEREUR


COMMERCIALISE PAR

coopimmo
L'ACCESSION 100 % COOPÉRATIVE

SCCV SY22C Bussy
59 avenue Carnot
94500 Champigny-sur-Marne

ARCHITECTE

quiL'Aume raMilLieN
sarli d'architecture
10 rue de Picardie 75003 Paris

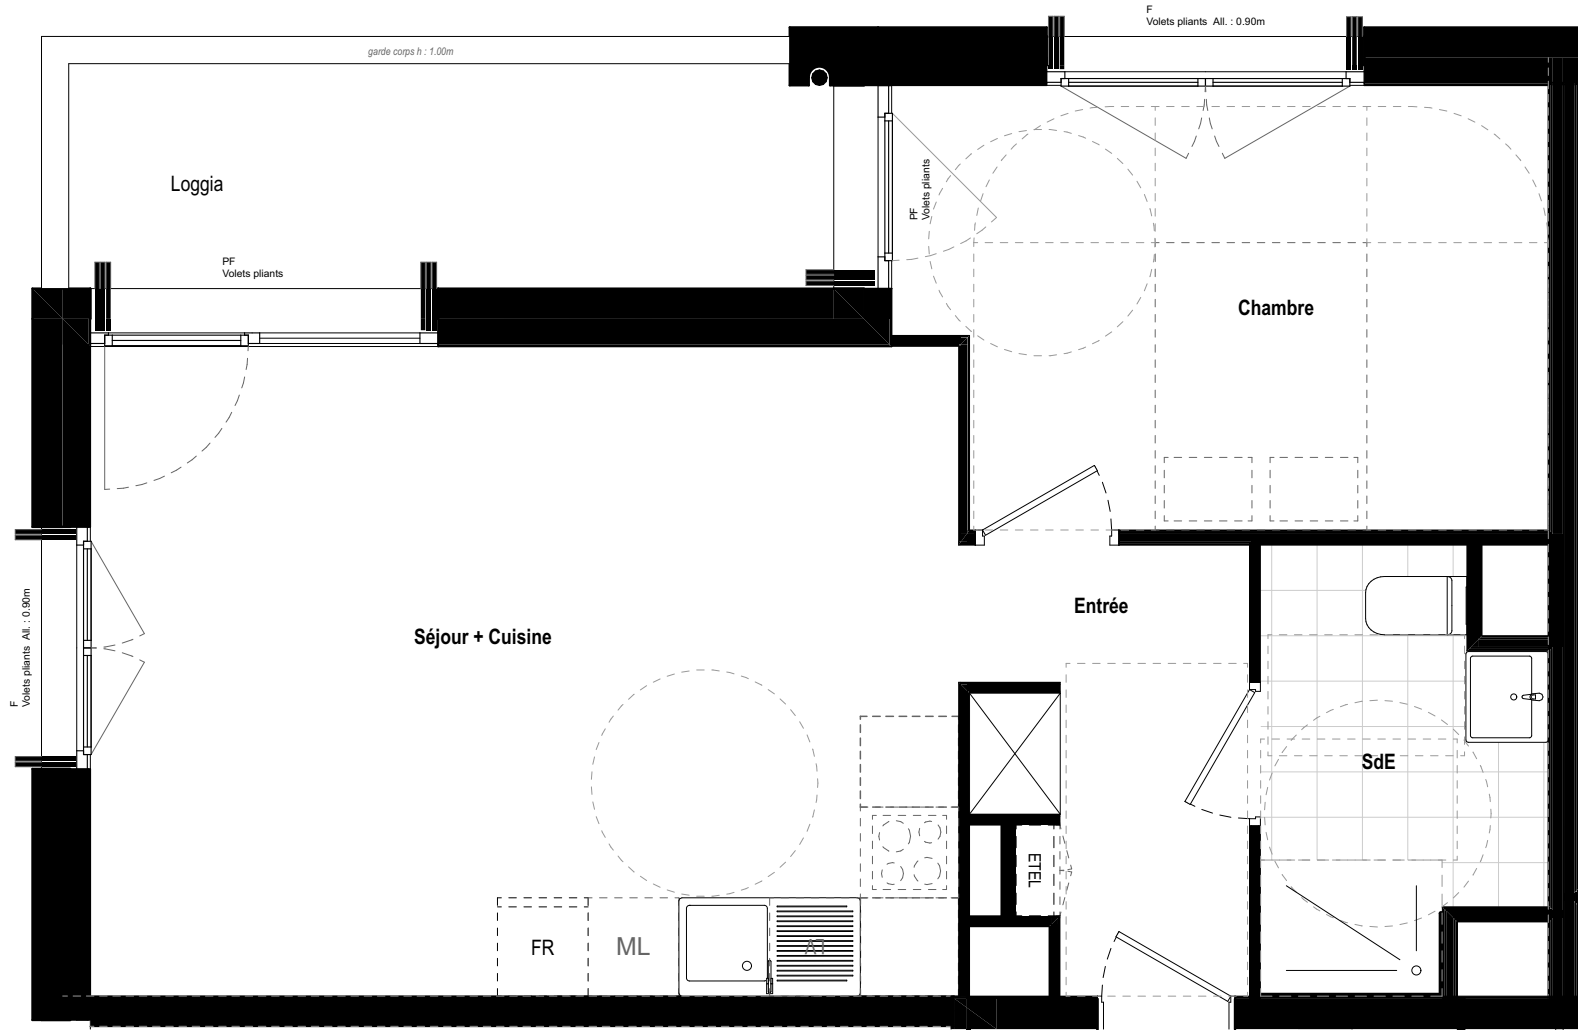

Légende

- PP : Porte palière
PF : Porte fenêtre, ouvrant à la française et un fixe
PF : Porte fenêtre, deux ouvrants à la française
F : Fenêtre, ouverture à la française
Fs : Fenêtre, ouverture à soufflet
Ff : Fenêtre, châssis fixe
All. : Hauteur d'allège

- ETEL : Tableau électrique
Soffite - Faux-plafond
Placard

- LV : Attente Lave vaisselle
ML : Attente Lave-linge
FR : Attente Réfrigérateur
Attente cuisson

- Evier

*Une différence de niveau entre l'intérieur et l'extérieur pourra exister.

*Des modifications sont susceptibles d'être apportées à ce plan en fonction des nécessités techniques, administratives ou commerciales de la réalisation, tant en ce qui concerne les dimensions libres que les réseaux divers, les appareillages sanitaires et électriques (mobilier et électroménager non fournis).

*Les surfaces indiquées sont approximatives. Les retombées, soffites, faux-plafonds, hauteurs de seuils et d'allèges ainsi que l'emplacement des équipements sont figurés à titre indicatif et ne sont pas exhaustifs.

