

Légende


- PP : Porte palière  
PF : Porte fenêtre, ouvrant à la française et un fixe  
PF : Porte fenêtre, deux ouvrants à la française  
F : Fenêtre, ouverture à la française  
Fs : Fenêtre, ouverture à soufflet  
Ff : Fenêtre, châssis fixe  
All. : Hauteur d'allège

- ETEL : Tableau électrique  
Soffite - Faux-plafond  
Placard

- LV : Attente Lave vaisselle  
ML : Attente Lave-linge  
FR : Attente Réfrigérateur  
 : Attente cuisson

Emplacements :


- : Evier

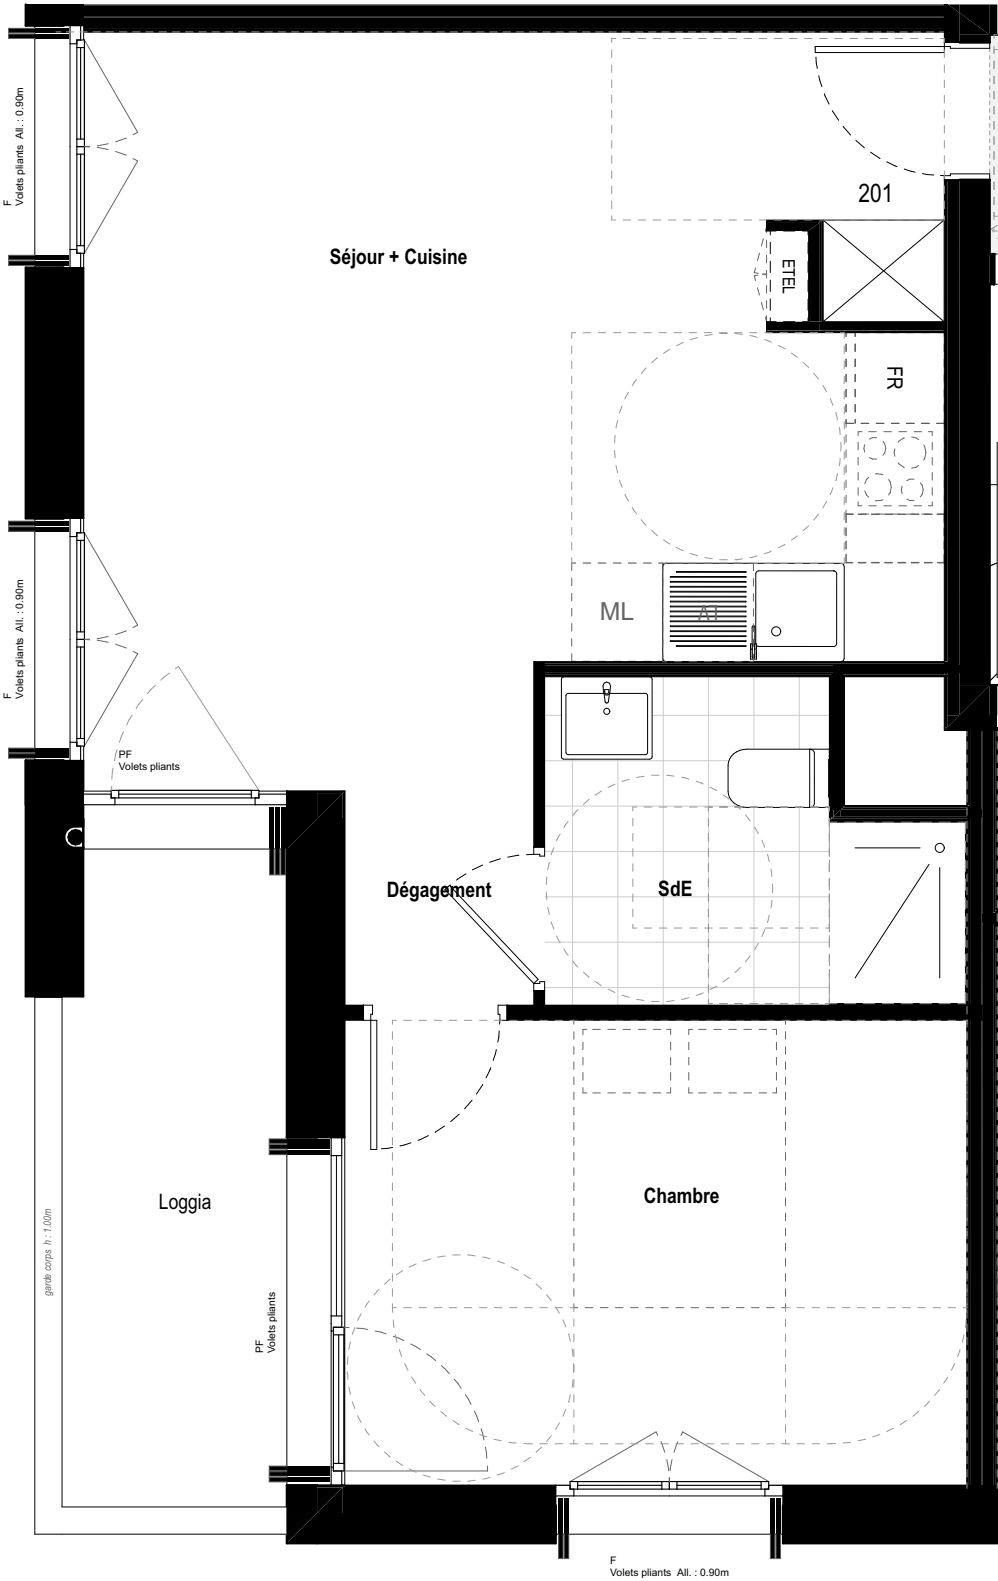


\*Une différence de niveau entre l'intérieur et l'extérieur pourra exister.

\*Des modifications sont susceptibles d'être apportées à ce plan en fonction des nécessités techniques, administratives ou commerciales de la réalisation, tant en ce qui concerne les dimensions libres que les réseaux divers, les appareillages sanitaires et électriques (mobiliier et électroménager non fournis).

\*Les surfaces indiquées sont approximatives. Les retombées, soffites, faux-plafonds, hauteurs de seuils et d'allèges ainsi que l'emplacement des équipements sont figurés à titre indicatif et ne sont pas exhaustifs.

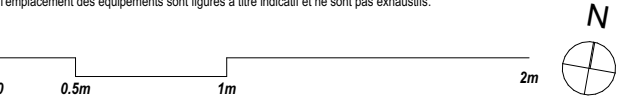

Terra Nova  
Bussy-Saint-Georges - 77600

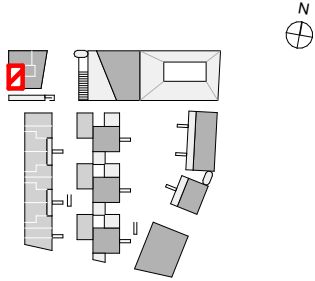

Plan de repérage

Surfaces habitables

|                  |         |
|------------------|---------|
| Séjour + Cuisine | 25,9    |
| Chambre          | 12,7    |
| SdE              | 5,3     |
| Dégagement       | 1,8     |
|                  | 45,7 m² |

Surfaces annexes

|        |     |
|--------|-----|
| Loggia | 6,7 |
|--------|-----|

Tableau de surfaces (m²)

|                                |  |  |
|--------------------------------|--|--|
| PLAN DE VENTE<br>201 T2<br>R+2 |  |  |
|--------------------------------|--|--|

|              |      |   |
|--------------|------|---|
| février 2025 | 1:50 | 0 |
|--------------|------|---|

|      |         |        |
|------|---------|--------|
| DATE | ECHELLE | INDICE |
|------|---------|--------|

SIGNATURE

ACQUIREUR

COMMERCIALISE PAR

coopimmo  
L'ACCESSION 100 % COOPÉRATIVE

SCCV SY22C Bussy  
59 avenue Carnot  
94500 Champigny-sur-Marne

ARCHITECTE

quiL'Aume r aMillieN  
sarl d'architecture  
10 rue de Picardie 75003 Paris